


LEGENDE

SYMOLES	DESIGNATIONS
	CONDUIT E.FROIDE RETOUR MULTI-COUCHE DIAM 16X2 SOUS GAINÉ DE PROTECTION
	CONDUIT E.CHAUDE ALLER MULTI-COUCHE DIAM 16X2 SOUS GAINÉ DE PROTECTION
	- COLLECTEUR DISTRIBUTION ECH + RECH SOUS BÔITIER
	- CHAUDIÈRE MURALE A CONDENSATION ÉVACUATION DE GAZ PAR VENTOUSE - CHAUDIÈRE POUR PRODUCTION EAU CHAUFFAGE ET ECS -
	- RADIATEUR DE CHAUFFAGE AVEC ROBINET DE RÉGLAGE ET ACCESSOIRES
	- SÈCHE SERVIETTE

NOTE :
- LES TRAVERSÉES DES PAROIS ET PLANCHERS SERONT SOUS FOURREAU EN PVC

Chaudière murale à condensation à gaz puissance 25 kw pour chauffage et production ECS

Chaudière murale à condensation à gaz puissance 25 kw pour chauffage et production ECS

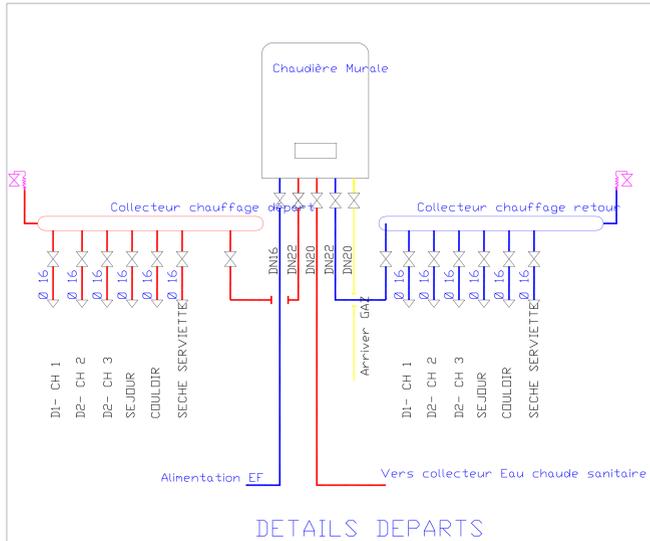

Wilaya : ALGER
Daira : BIR MOURAD RAIS
Commune : GUE DE CONSTANTINE

République Algérienne Démocratique et Populaire

B.E.T.A.D
Bureau d'Etude Top Archi & Déco

LOT 03 DOMAINE AZZOUZ ABDALLAH ,ZERALDA,ALGER
TEL : 0770 12 54 01
E-MAIL : boucheikha.besma@gmail.com

PROJET :
REALISATION DE 199 LOGEMENTS PROMOTIONNELS EN R-6+DEUX ATTITUDES (BLOC A,B,C,F) ; R-6
+DEUX ATTITUDES EN DUPLIX (BLOC D,E);R-6(BLOC G) AVEC LOCAUX COMMERCIAUX ET CRECHE
INTEGREE +DEUX SOUS SOL EN PARKING
"RESIDENCE CLAIR DE LUNE"

DOSSIER : PERMIS DE CONSTRUIRE MODIFICATIF SUITE AU PERMIS
DE CONSTRUIRE N : 2022 م 23 / 09

MAITRE DE L'OUVRAGE : EURL PRIMOC

ADRESSE : LOT N 1889 AIN NADJAA NORD ; GUE DE CONSTANTINE ; ALGER ET
LOT N 1890 AIN NADJAA NORD ; GUE DE CONSTANTINE ; ALGER

VISA :	Électricité
BLOC A:	
-PLAN CHAUFFAGE 1er ETAGE JUSQU'À 6eme ETAGE	

Date : 28/04/2023 Echelle : 1/50 Format : N° PLAN : 01