

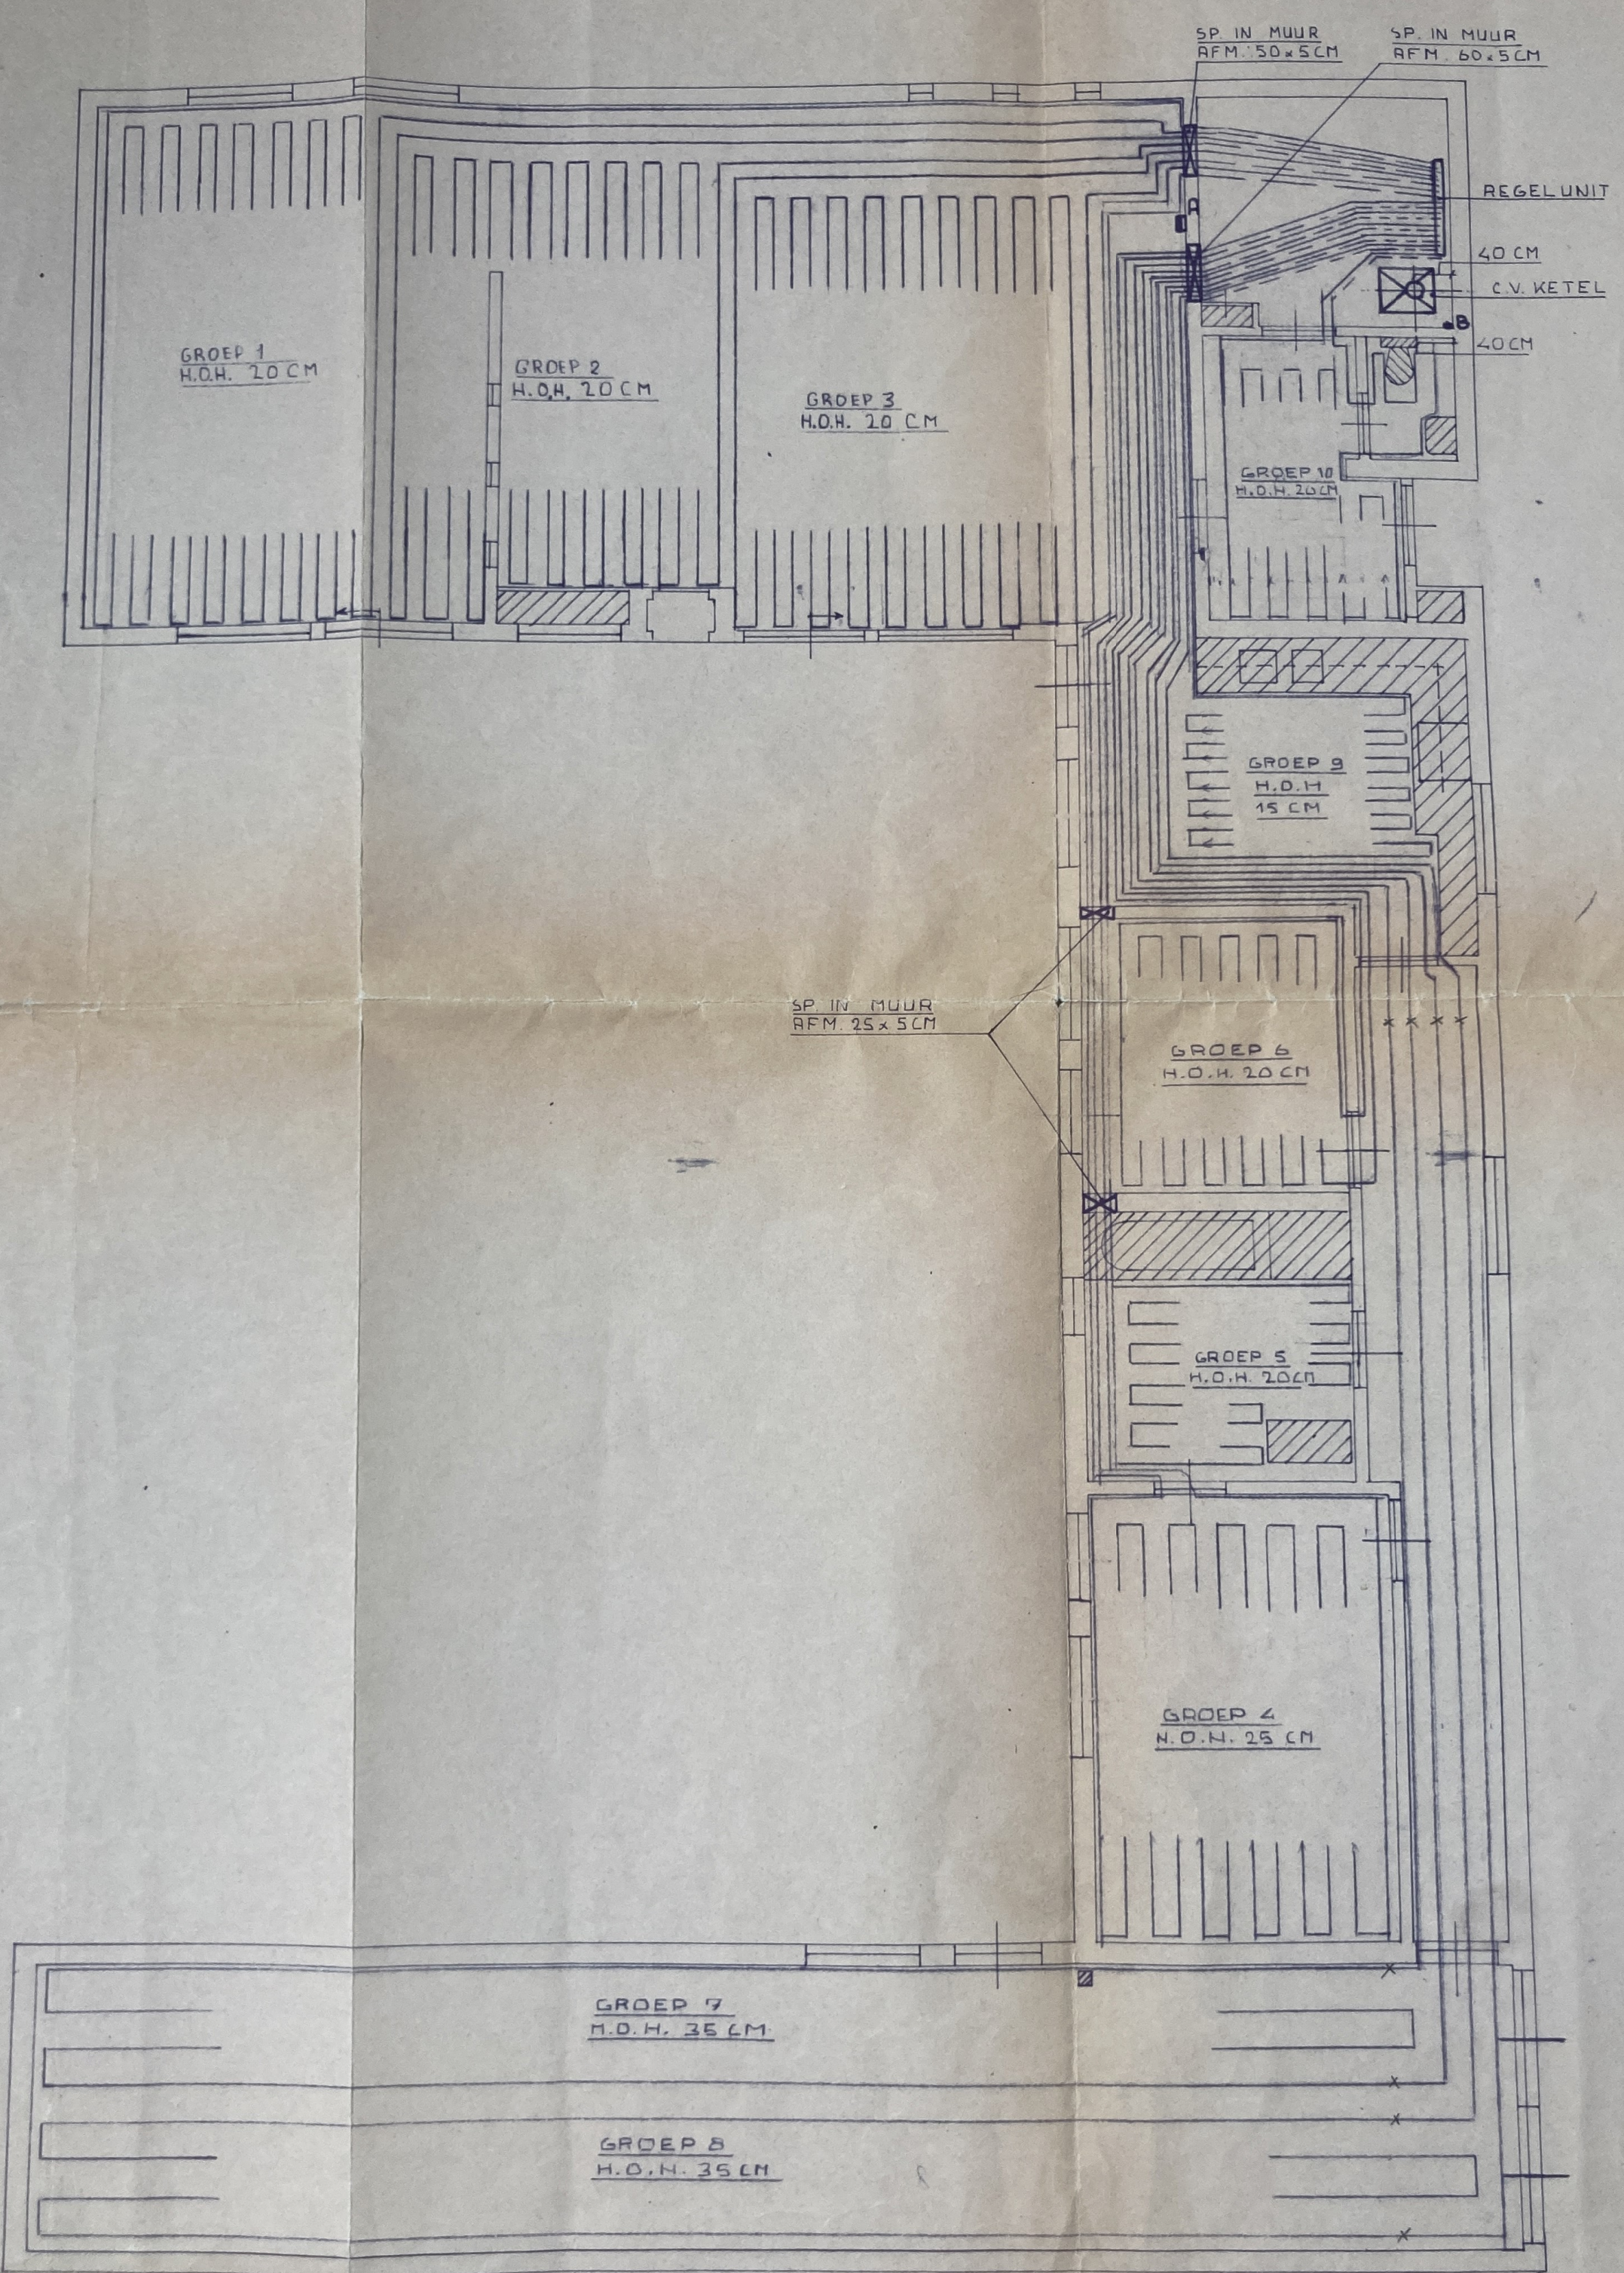


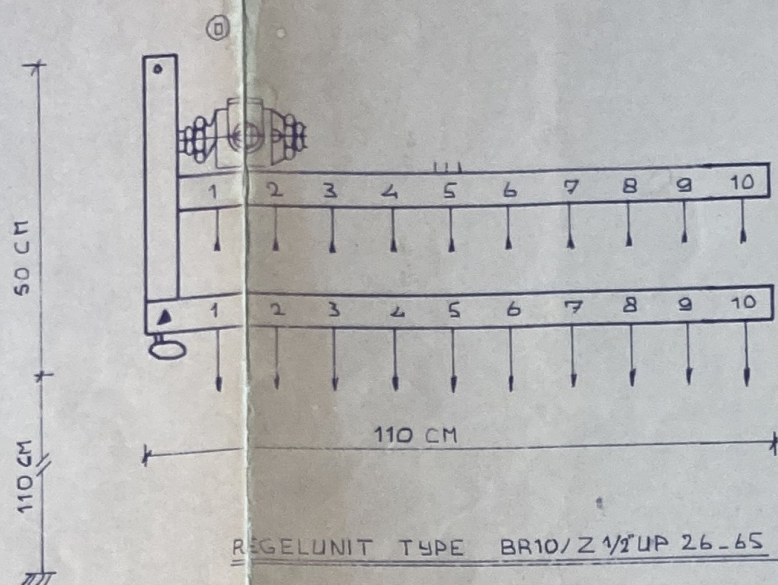

P. IN MUUR
R.F.M. 50x5CM

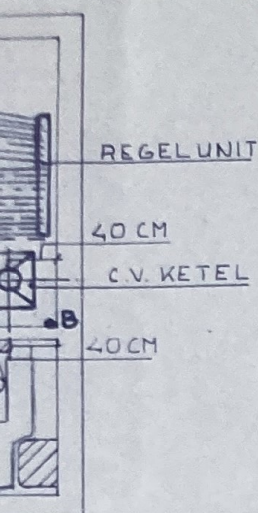

REGELUNIT TYPE BR10/Z 1/2 UP 26-65

VOEDING 220 VOLT WISSELSTROOM
(1PHASE - NUL - AARDE) NABU KETEL EN/REGEL-
UNIT KONFORM TEKENING W.T.H. DOOR DERDEN UIT
TE VOEREN ALS WATERDICHTE DUBBELPOLIGE SCHA-
KELAAR (©)

C.V. KETEL

FABR.: A.W.B.

TYPE : G 15 10

CAP. : 17

BEL. : 22

BE- EN ONTLUCHTING BOUWKUNDIG

250 CM² V.D.

GASLEIDING DOOR DERDEN

E.E.A. VLG. NEN 3026 EN 1078

R.G.A Ø 130

- max. watertemp. 110°C

- max. waterdruk 4 Bar

- nom. belasting bovenw. kw 233

- nom. belasting onderw. kw 21

- nom. verroesten kw 175

- brandendruk 39 mbar

MONTAGETEKENING

TUSSEN PUNT A EN B LOZE LEIDING 5/8" P.V.C
T.B.V. BEKABELING RUIMTETEMP. REG. DOOR DERDEN
PUNT A IS 1.50 MTR UIT AFGEWERKTE VLOER EN
PUNT B IS 0.80 MTR UIT AFGEWERKTE VLOER
ACHTERKANT KETEL

RUIMTETEMPERATUURREGELAAR TYPE RAV10U

SPARINGEN DOOR DERDEN

AANT. GR. 10 ST. GR. 9 = 40 MTR GR. 6 = 75 MTR
GR. 5 + GR. 10 = 50 MTR

SCHAAL:	1:50	DATUM
GEPROJECTEERD:		
GETEKEND:	K.B.	14-4-76
GECONTROLEERD:		

OMSCHRIJVING:
WONING HR. VAN BERGUM
CLAROENSTEKERPAD 37
SOEST

BENAMING:

VLOERVERWARMING



WERKTUIG TECHNIEK
HOLLAND B.V.

Postbus 116 Alphen aan den Rijn

GEW. 3-6-76
GEW. 21-5-76
T.B. G.M.

